



# サニーポート小名浜防犯カメラ設置場所

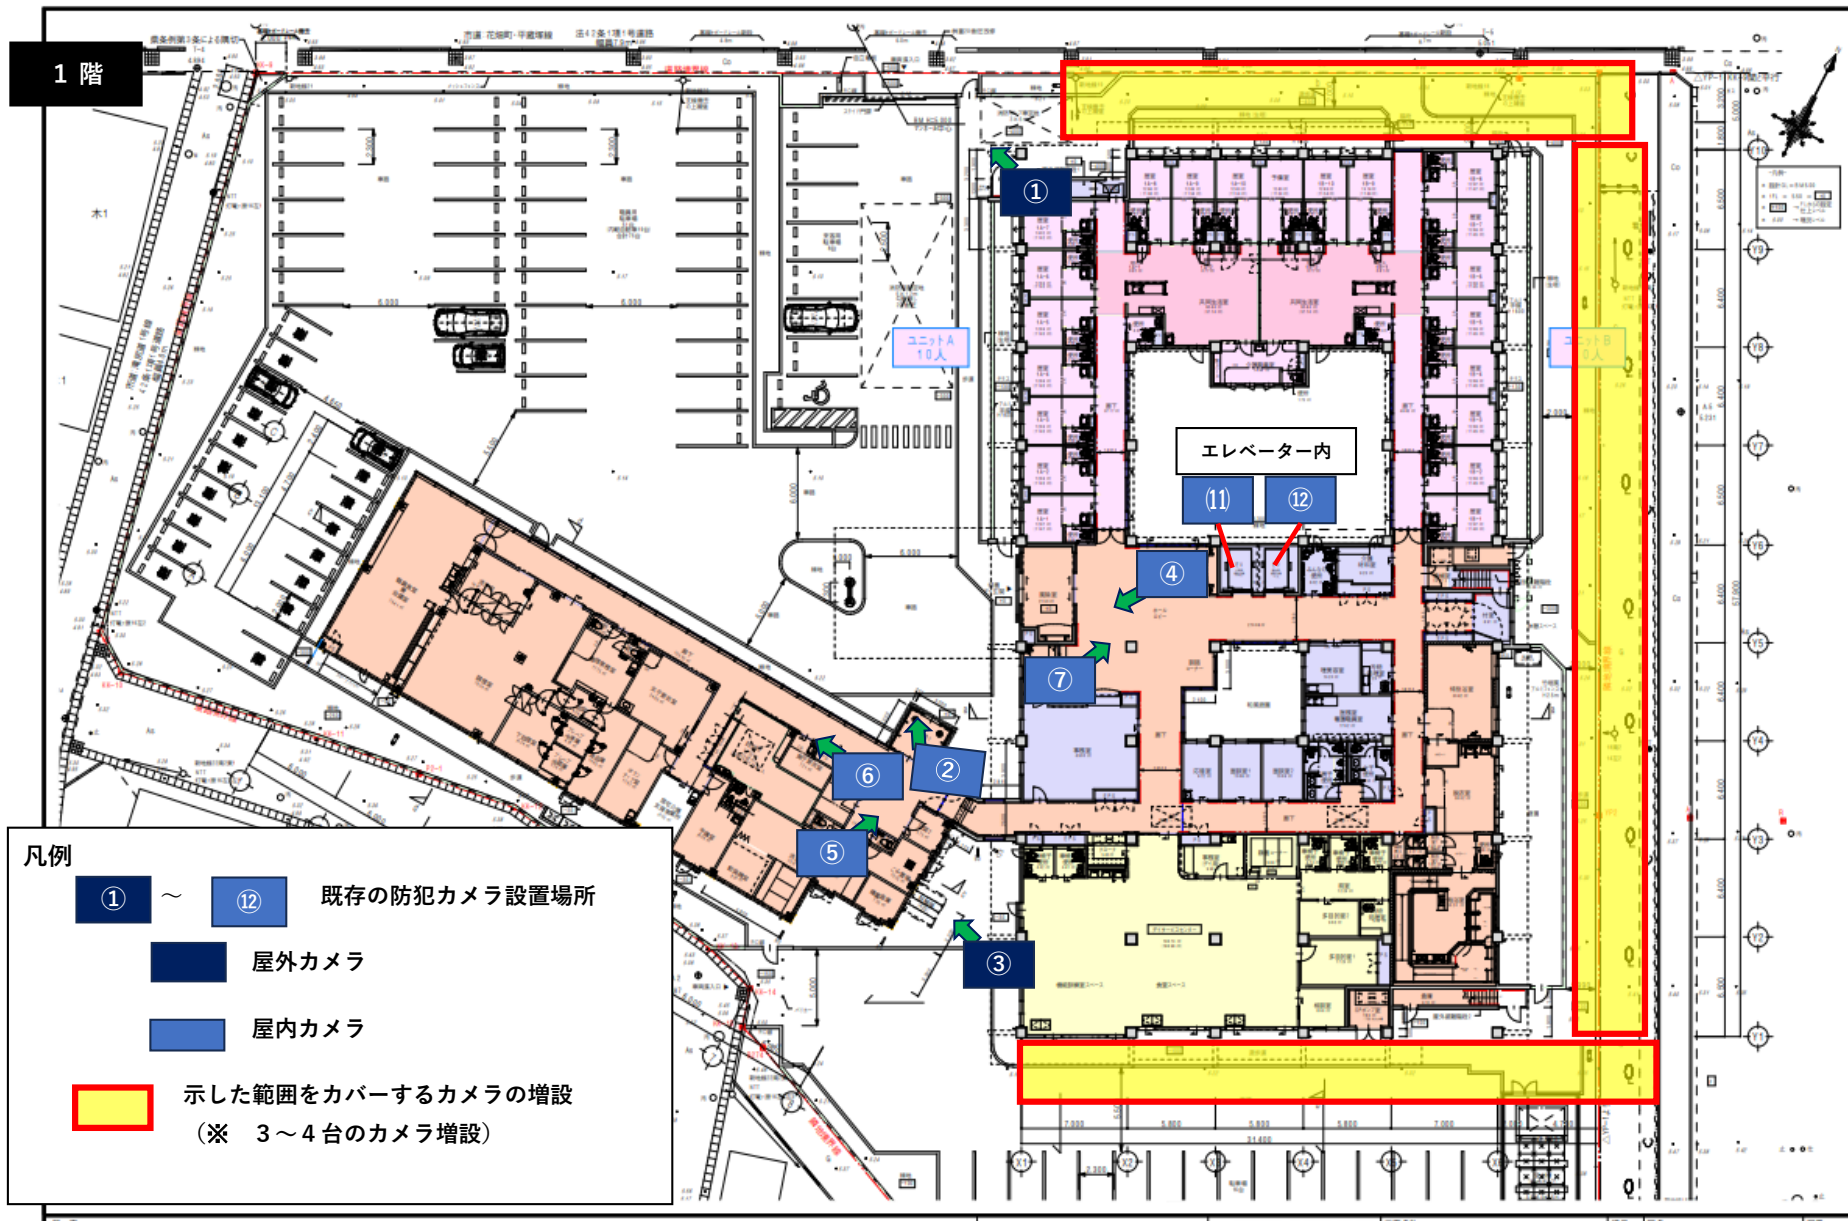

2階

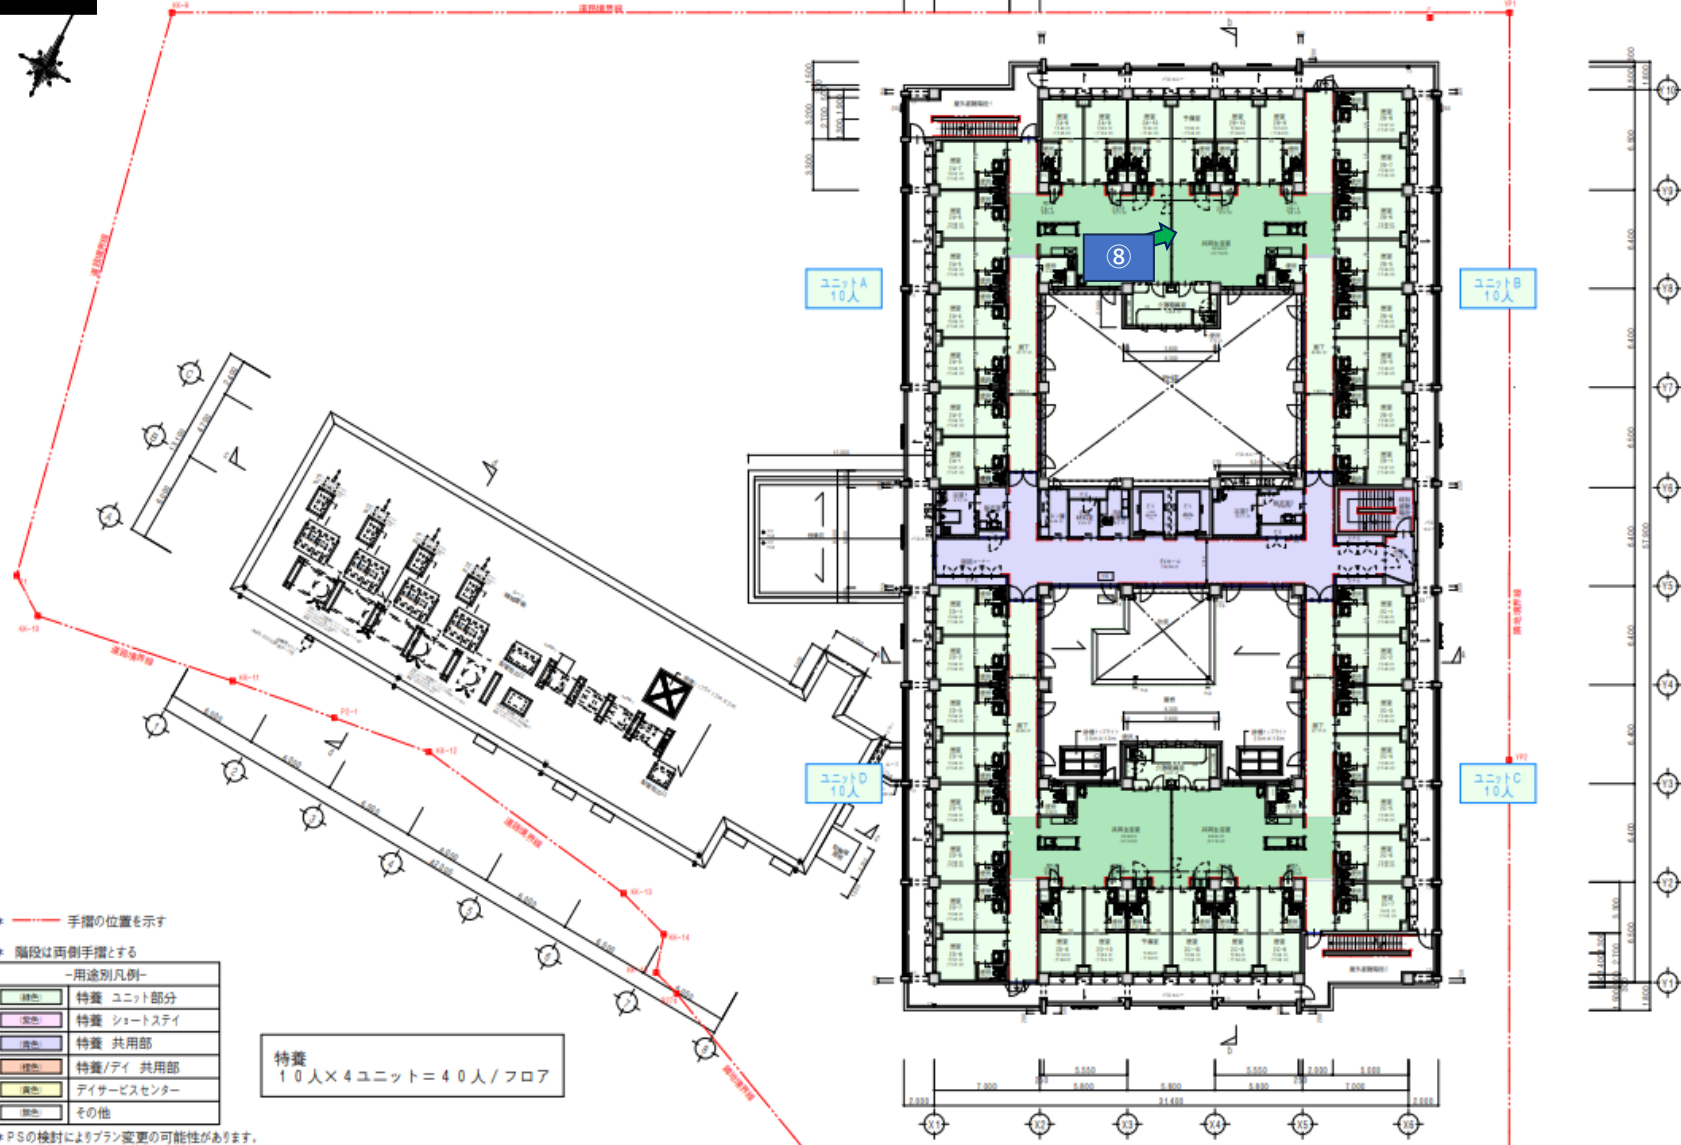

\* 手摺の位置を示す

\* 階段は両側手摺とする



用途別凡例

緑色	特養 ユニット部分
灰色	特養 ショートステイ
青色	特養 共用部
茶色	特養/デイ 共用部
黄色	デイサービスセンター
白色	その他

特養  
10人×4ユニット=40人/フロア

\* PSの検討によりプラン変更の可能性があります。

# 3階

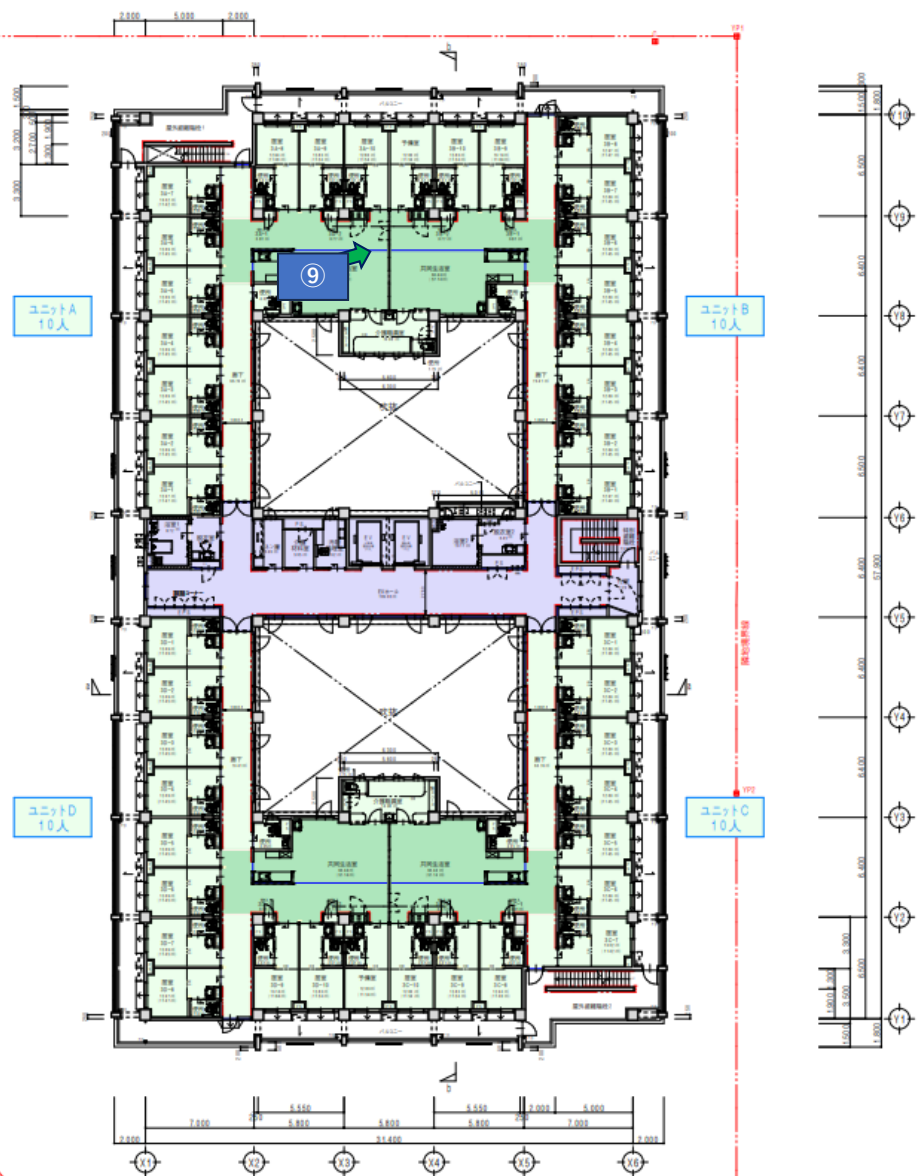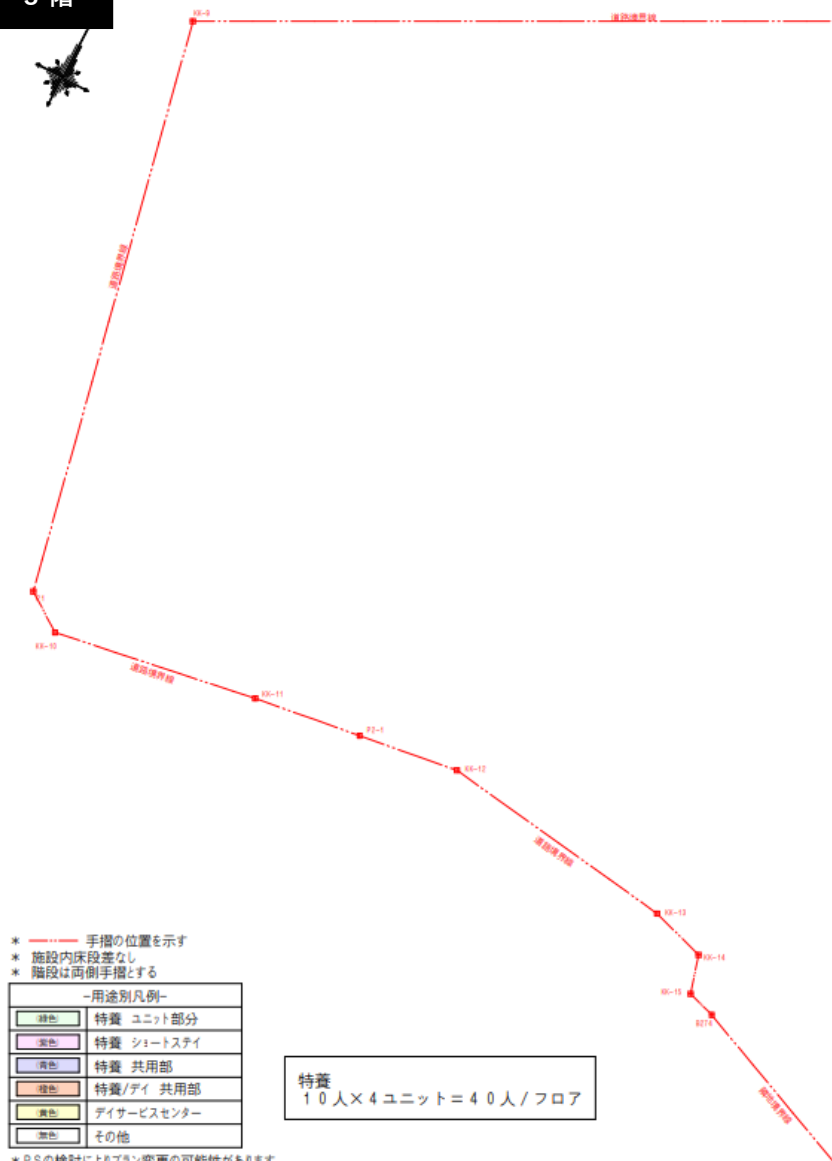

- \* --- 手摺の位置を示す
- \* 施設内床段差なし
- \* 階段は両側手摺とする


-用途別凡例-

緑色	特養 ユニット部分
紫色	特養 ショートステイ
青色	特養 共用部
橙色	特養/デイ 共用部
黄色	デイサービスセンター
灰色	その他


特養  
10人×4ユニット=40人/フロア

\* PSの検討によりプラン変更の可能性があります。

# 4 階及び屋上

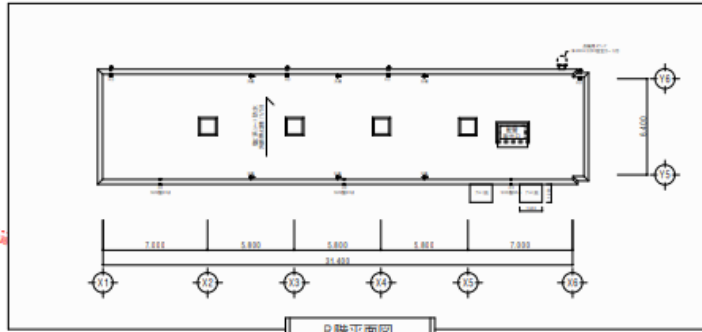

R階平面図

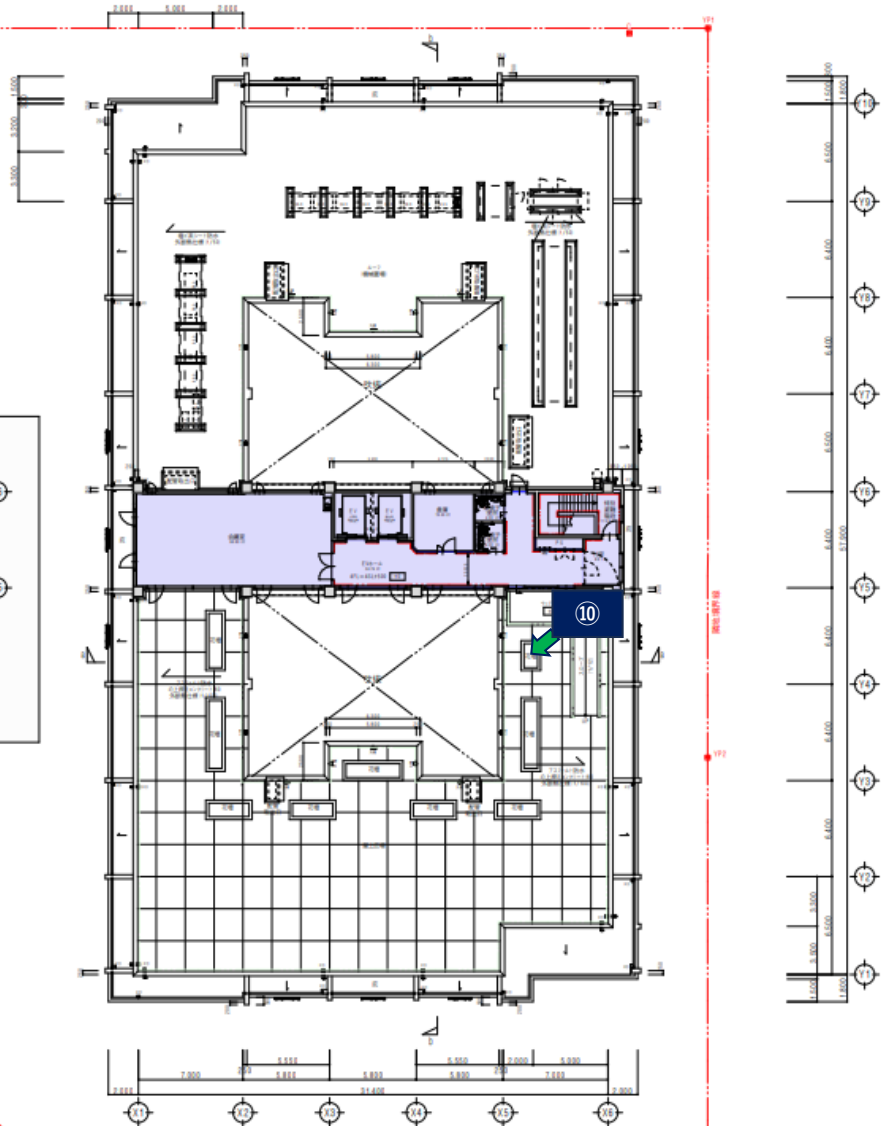

- \* 手摺の位置を示す
- \* 施設内床段差なし
- \* 階段は高側手摺とする

-用途別凡例-	
緑色	特養 ユニット部分
青色	特養 シェードステイ
黄色	特養 共用部
赤色	特養/デイ 共用部
茶色	デイサービスセンター
灰色	その他

\* PSの検討によりプラン変更の可能性があります。